



Sezione Verticale

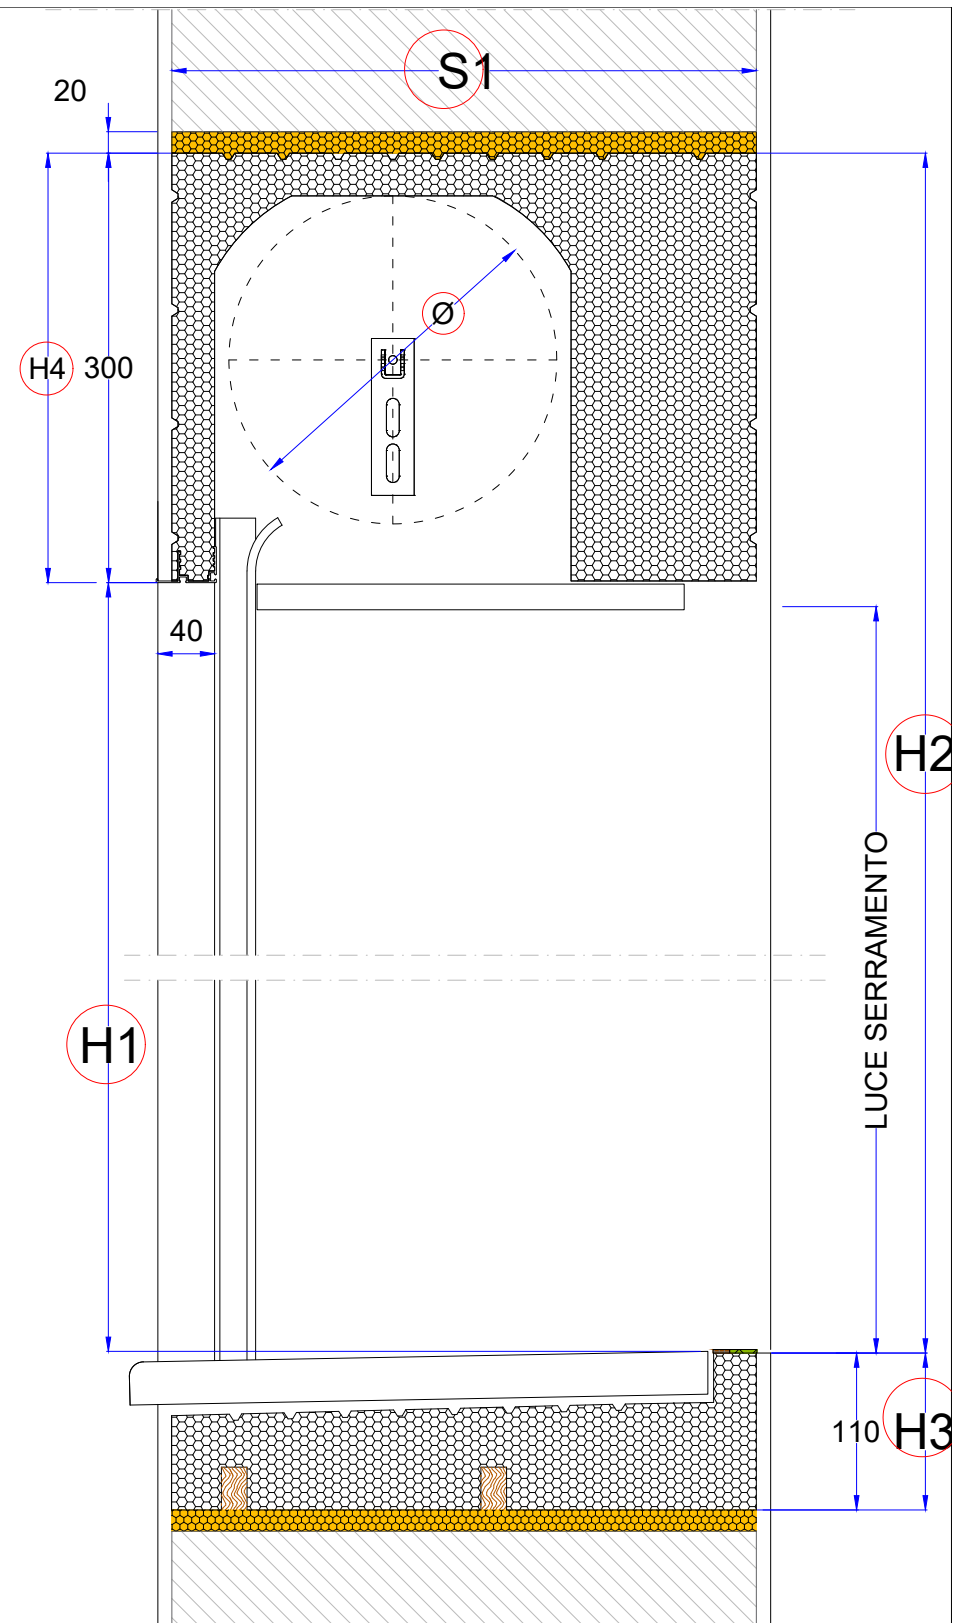

ANNOTAZIONI:

STRATIGRAFIA MURO

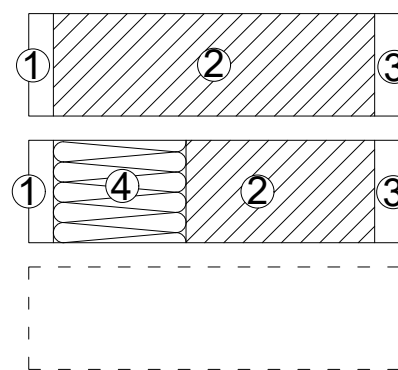

- ① INTONACO ESTERNO
 - ② MATTONE
 - ③ INTONACO INTERNO
 - ④ COIBENTAZIONE
- ① mm
 - ② mm
 - ③ mm
 - ④ mm

L1	LARGHEZZA LUCE ARCHITETTONICA
L2	LARGHEZZA MAX MONOBLOCCO
H1	ALTEZZA LUCE ARCHITETTONICA
H2	ALTEZZA MAX MONOBLOCCO
H3	ALTEZZA 4° LATO
1	SPESSORE CASSONETTO IN EPS
2	SPESSORE SPALLA IN EPS
X	LARGHEZZA BATTUTA SERRAMENTO
Z	PROFONDITA' BATTUTA SERRAMENTO
H4	ALTEZZA CASSONETTO
a	
b	

Ø 240
STANDARD
Ø

	COLFERT spa 31021 Mogliano Veneto (TV) Via Raffaello Sanzio 31 Tel. 04145745 Fax. 0415970849 E-mail: colfert@colfert.com www.colfert.com Partita IVA 00401460266	TAVOLA	DATA 18-05-2018
		74	CLIENTE
PROGETTO TAVOLA NR. 74 MONOBLOCCO TIP. MEZZA SPALLA PER AVVOLGIBILE - ISPEZIONE ESTERNA SERR. FILO MURO INTERNO - DATA 07/2016		FILE: ..	SCALA
REVISIONI / NOTE - - -			CODICE --- DISEGNATORE Alessio V. VISTO ---