


ANNOTAZIONI:

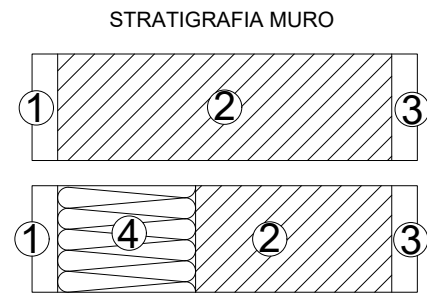


Ø 240
STANDARD
Ø

- ① INTONACO ESTERNO
- ② MATTONE
- ③ CARTONGESSO
- ④ COIBENTAZIONE
- ① mm
- ② mm
- ③ mm
- ④ mm

| | |
|----|--------------------------------|
| L1 | LARGHEZZA LUCE ARCHITETTONICA |
| L2 | LARGHEZZA MAX MONOBLOCCO |
| H1 | ALTEZZA LUCE ARCHITETTONICA |
| H2 | ALTEZZA MAX MONOBLOCCO |
| H3 | ALTEZZA 4° LATO |
| 1 | SPESSORE CASSONETTO IN EPS |
| 2 | SPESSORE SPALLA IN EPS |
| X | LARGHEZZA BATTUTA SERRAMENTO |
| Z | PROFONDITA' BATTUTA SERRAMENTO |
| H4 | ALTEZZA CASSONETTO |
| a | |
| b | |

S e z i o n e V e r t i c a l e

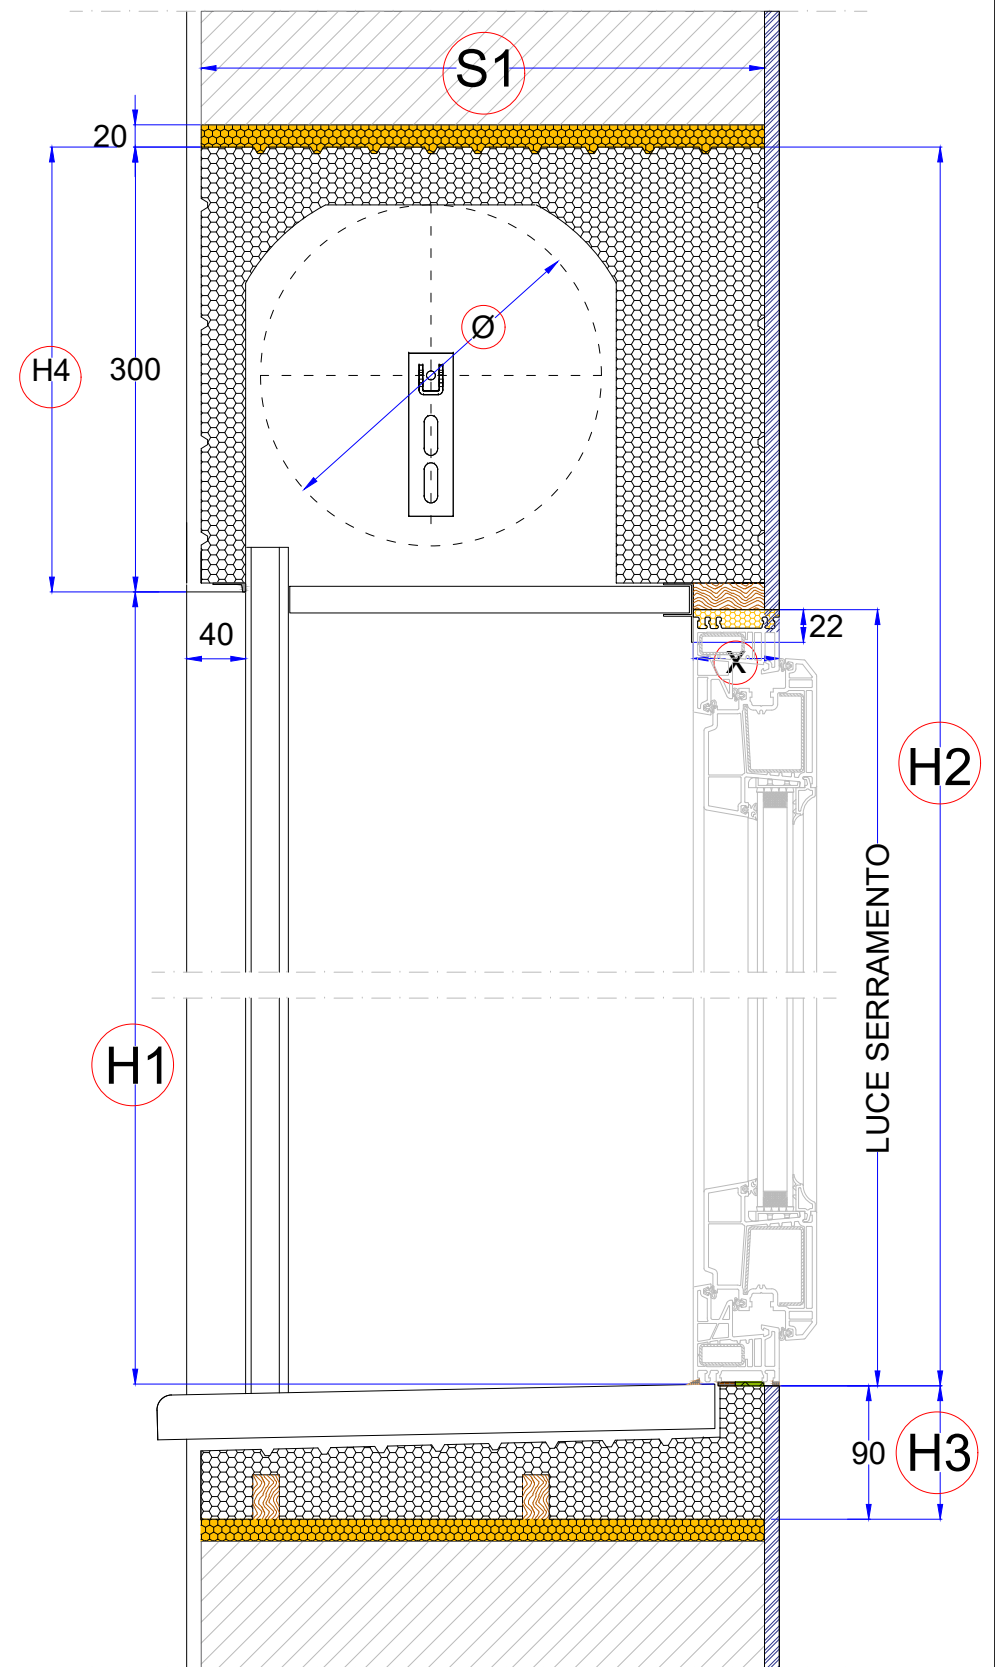

| | | | |
|------------------------------------|--|---------------------|--------------------|
| | COLFERT spa 31021 Mogliano Veneto (TV) Via Raffaello Sanzio 31 Tel. 04145745 Fax. 0415970849 E-mail: colfert@colfert.com www.colfert.com Partita IVA 00401460266 | TAVOLA 75 | DATA 04-04-2018 |
| | PROGETTO TAVOLA NR. 75 var.5 - SOLUZIONE TERMEOEASY PER AVVOLGIBILE - ISPEZIONE ESTERNA PARETE IN CARTONGESSO INTERNA DATA 02/2018 | CLIENTE --- | FILE: .. |
| REVISIONI / NOTE -- -- -- | DISEGNATORE Alessio V. | VISTO --- | |